


POWTARZALNA JEDNOSTKA HOTELOWA 16,73 m²

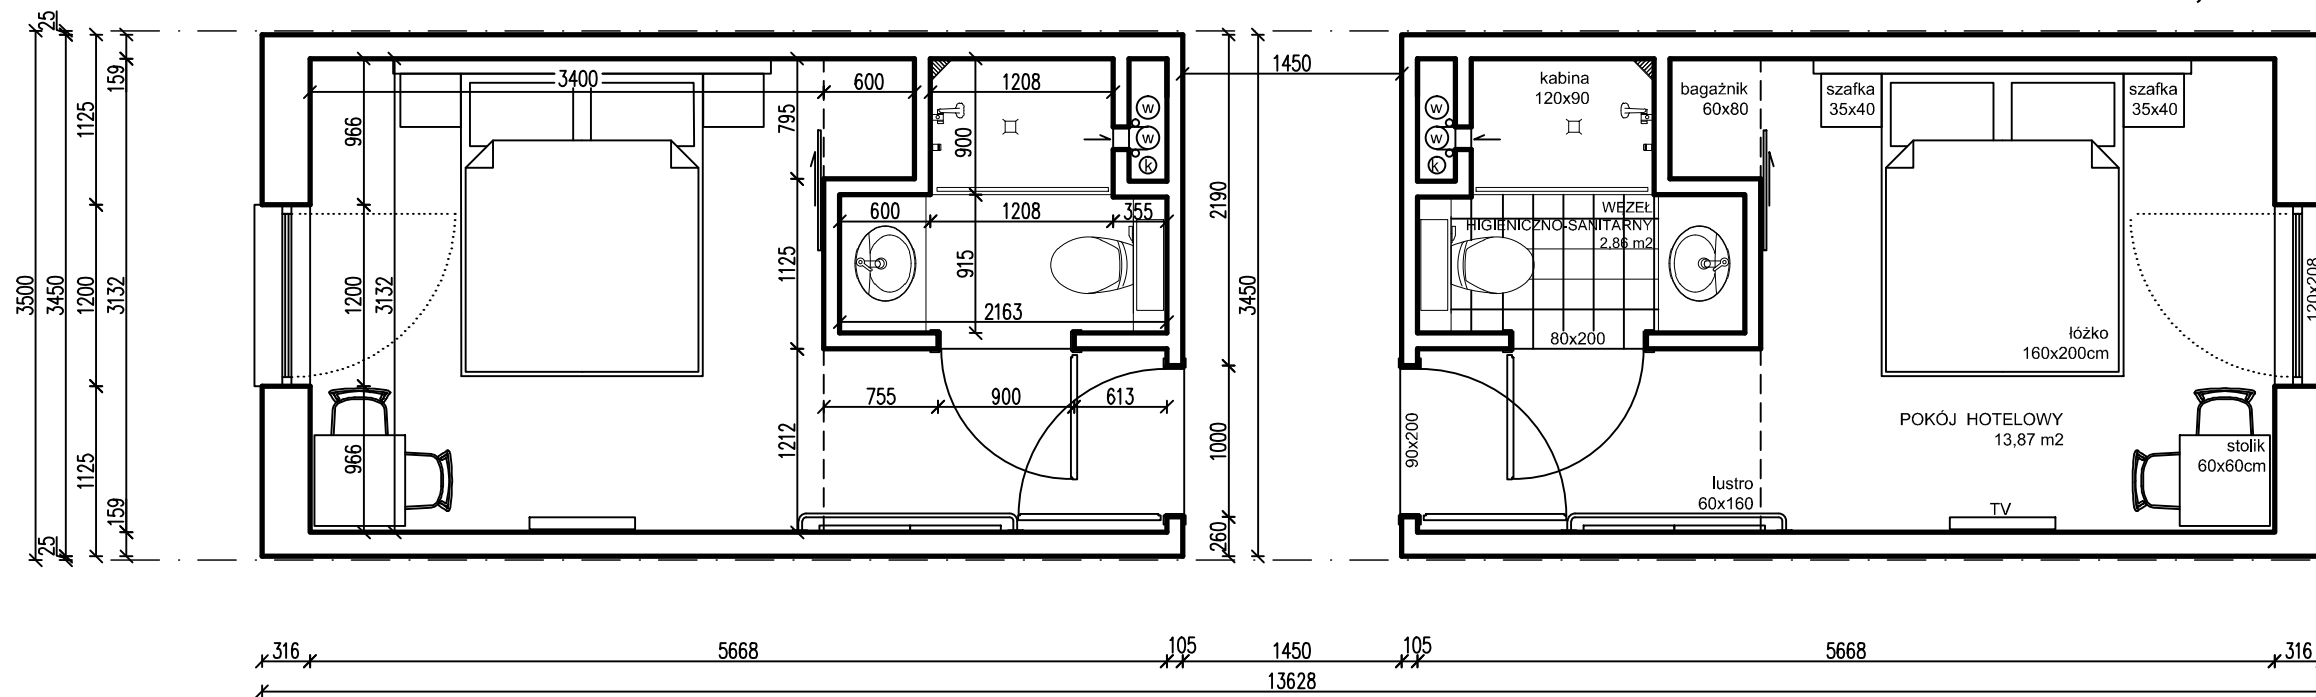

Projekt: HOTEL - 30 JEDNOSTEK HOTELOWYCH		NR Projektu:/10			
Inwestor:					
Rysunek: RZUT MODUŁU			Skala: 1:50		
Opracował: JM	Data:	Sprawił i zatwierdził: AS	Data: 16.06.2010	Wersja: v.1	NR Rysunku: 01