



ELEWACJA FRONTOWA

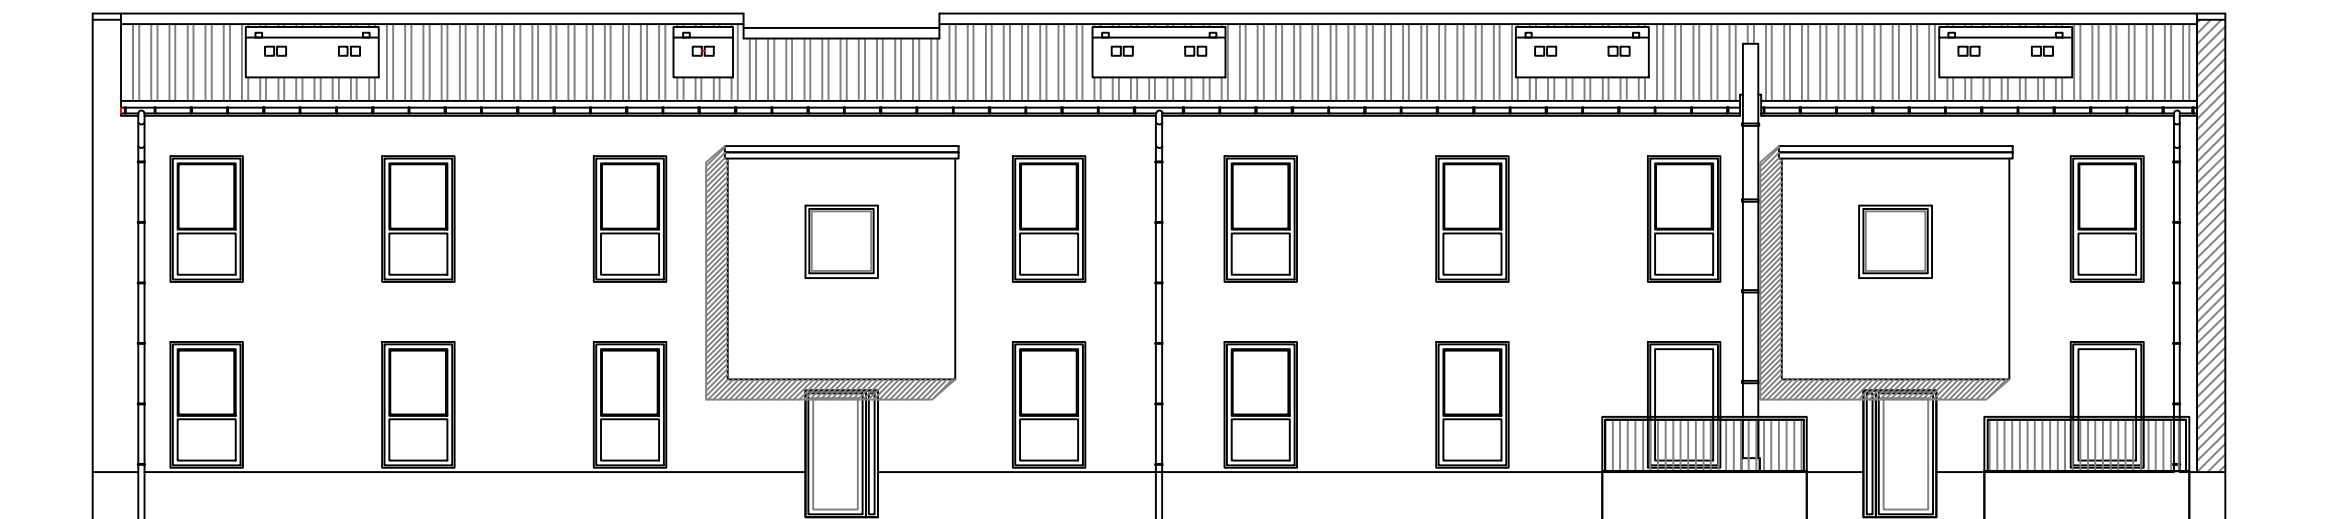

ELEWACJA TYLNA

Projekt: HOTEL - 30 JEDNOSTEK HOTELOWYCH		NR Projektu: ...../10			
Inwestor:					
Rysunek: ELEWACJE FRONTOWA / TYLNA		Skala: 1:125			
Opracował: JM	Data:	Sprawdził i zatwierdził: AS	Data: 16.06.2010	Wersja: v.1	NR Rysunku: 06