


BILANS POWIERZCHNI TERENU

minimalna powierzchnia działki dla hotelu o szerokości 12 modułów , trzech kondygnacji, 51 jednostek hotelowych, 35 miejsc parkingowych - 2700 m²

budynek hotelu 575.97 m²
 budynek gospodarczy 15.20 m²
 powierzchnia parkingu 613.50 m²
 powierzchnia dojazd i dojazdów 525.93 m²
 powierzchnia zieleni ozdobnej 969.40 m²

powierzchnia terenu opracowania 2700.00 m²

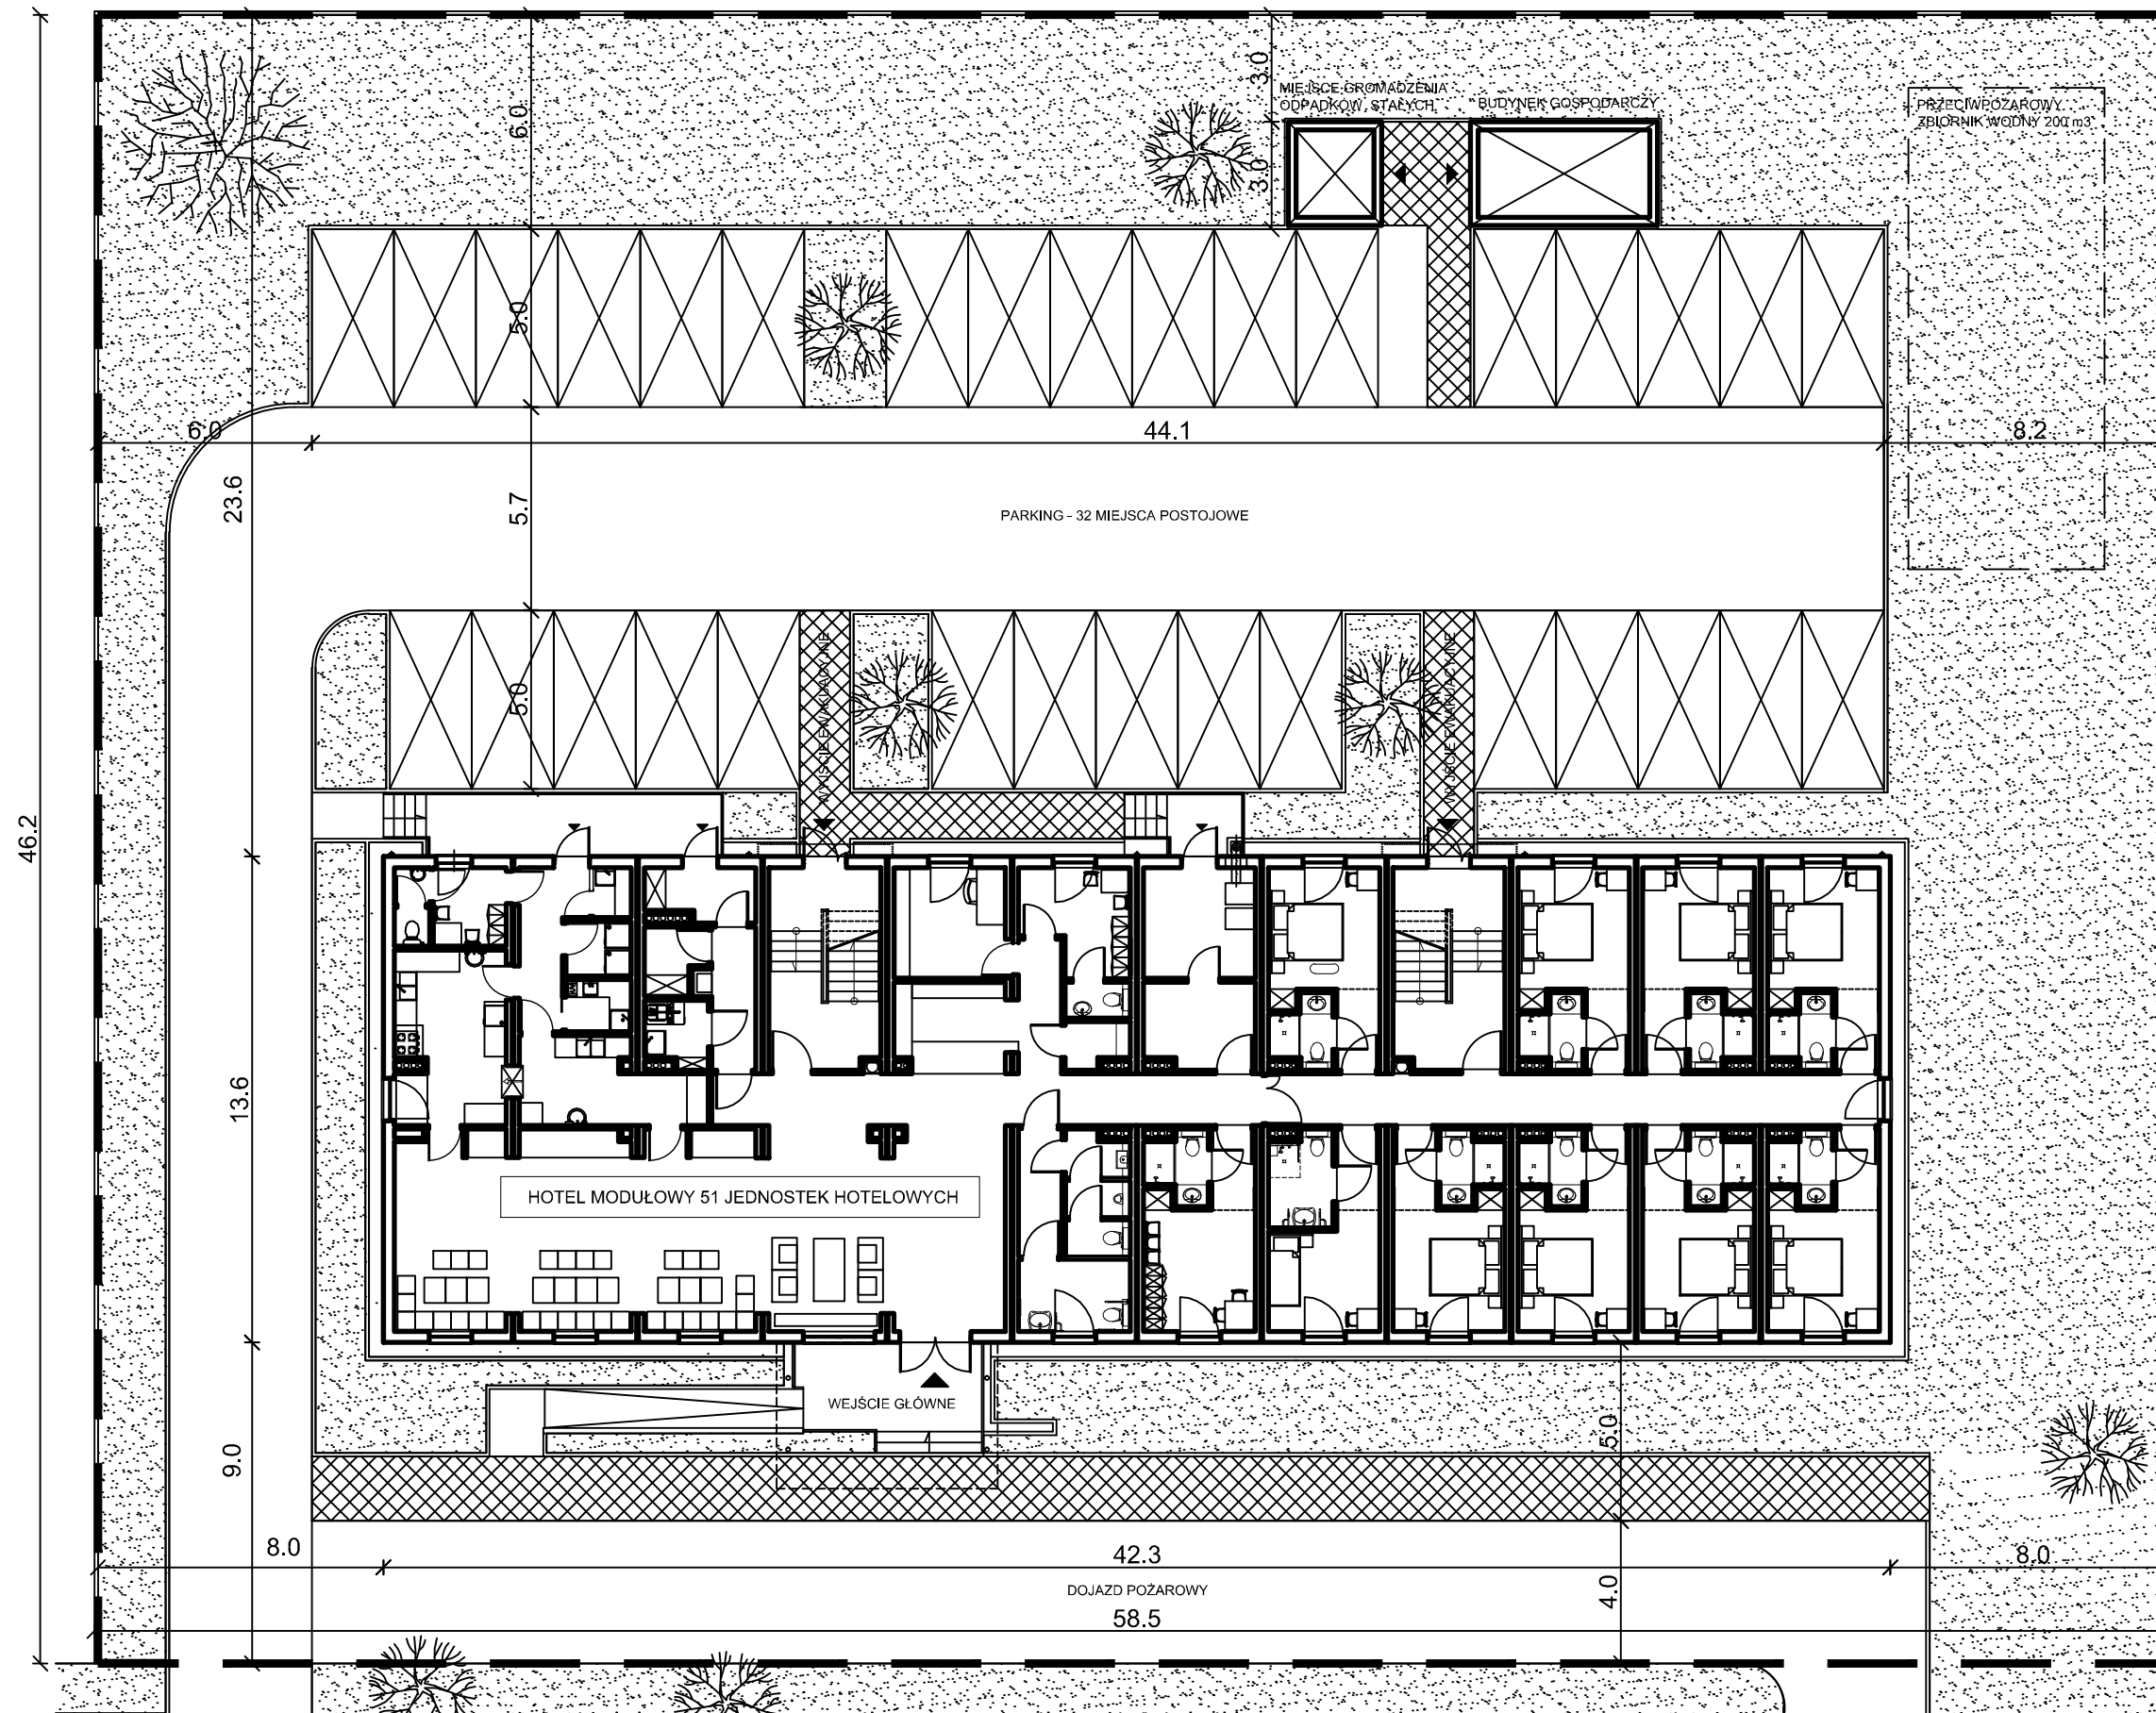

Projekt: HOTEL			NR Projektu:/10		
Inwestor:					
Rysunek: ZAGOSPODAROWANIE TERENU			Skala: 1:200		
Opracował:	Data:	Sprawił i zatwierdził:	Data:	Wersja	NR Rysunku:
WW	07.03.2011	AS	07.03.2011	v.1	12

