


PIĘTRO 2 21 POKOI

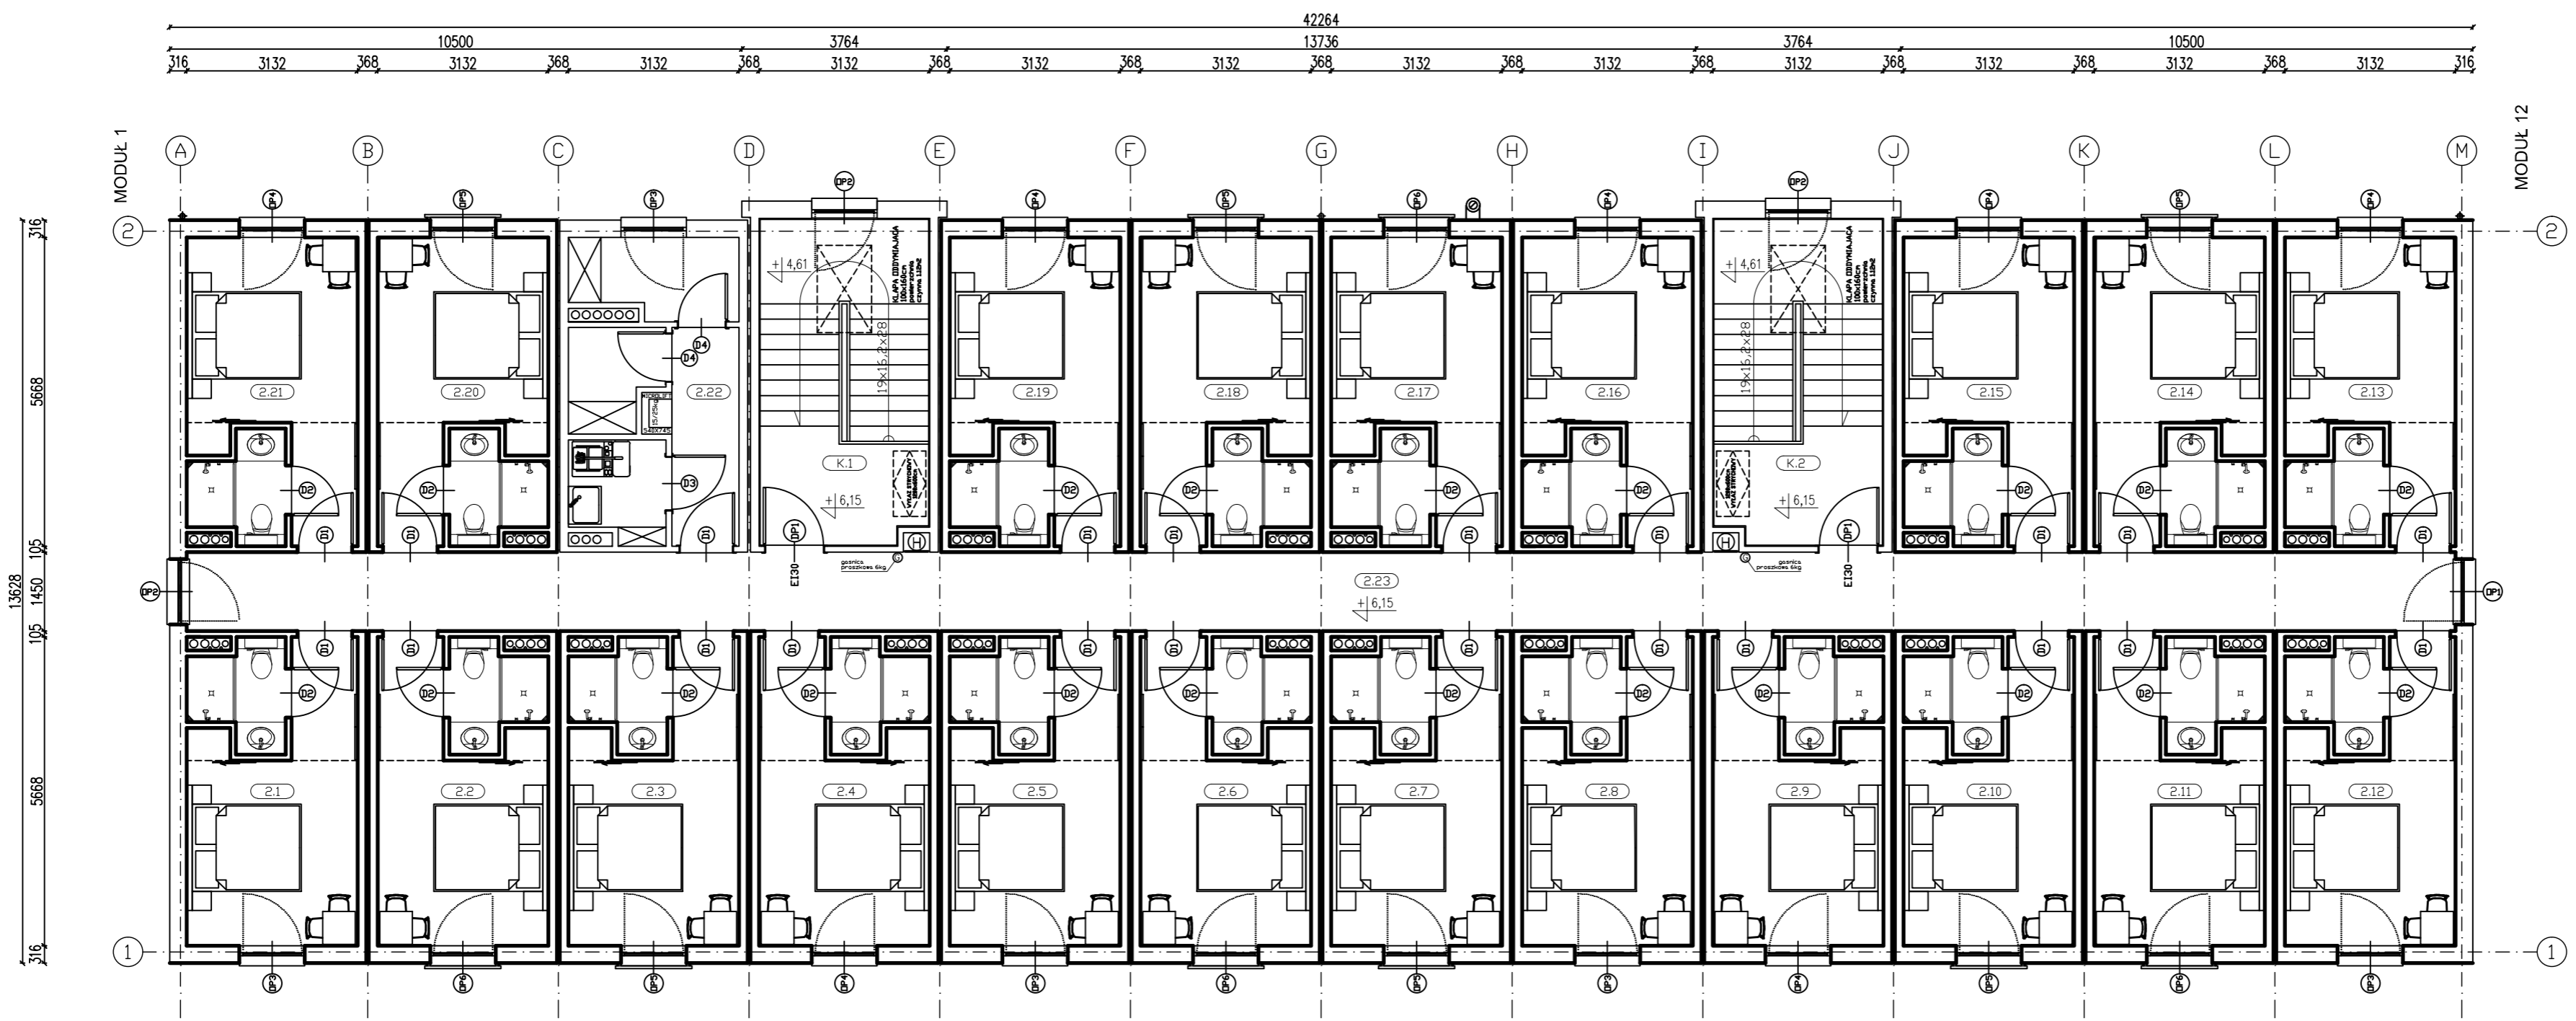

ZESTAWIENIE POWIERZCHNI	
2.1 pokój hotelowy	16.73 m ²
2.2 pokój hotelowy	16.73 m ²
2.3 pokój hotelowy	16.73 m ²
2.4 pokój hotelowy	16.73 m ²
2.5 pokój hotelowy	16.73 m ²
2.6 pokój hotelowy	16.73 m ²
2.7 pokój hotelowy	16.73 m ²
2.8 pokój hotelowy	16.73 m ²
2.9 pokój hotelowy	16.73 m ²
2.10 pokój hotelowy	16.73 m ²
2.11 pokój hotelowy	16.73 m ²
2.12 pokój hotelowy	16.73 m ²
2.13 pokój hotelowy	16.73 m ²
2.14 pokój hotelowy	16.73 m ²
2.15 pokój hotelowy	16.73 m ²
2.16 pokój hotelowy	16.73 m ²
2.17 pokój hotelowy	16.73 m ²
2.18 pokój hotelowy	16.73 m ²
2.19 pokój hotelowy	16.73 m ²
2.20 pokój hotelowy	16.73 m ²
2.21 pokój hotelowy	16.73 m ²
2.22 pom. gospodarcze	15.51 m ²
2.23 korytarz	60.37 m ²
K.1 klatka schodowa	18.64 m ²
K.2 klatka schodowa	18.64 m ²
powierzchnia pokoi hotelowych 351.33 m ²	
powierzchnia całkowita 578.61 m ²	
powierzchnia netto 464.49 m ²	
powierzchnia konstrukcji 114.12 m ²	
powierzchnia użytkowa 366.84 m ²	
powierzchnia ruchu 97.65 m ²	
powierzchnia liczona według PN-70/B 02365	

Projekt: HOTEL		NR Projektu:/10	
Inwestor:			
Rysunek: RZUT DRUGIEGO PIĘTRA		Skala: 1:100	
Opracował: WW	Data: 15.07.2010	Sprawił i zatwierdził: AS	Data: 15.07.2010
Wersja: v.1		NR Rysunku: 04	