


PIĘTRO 1

21 POKOI

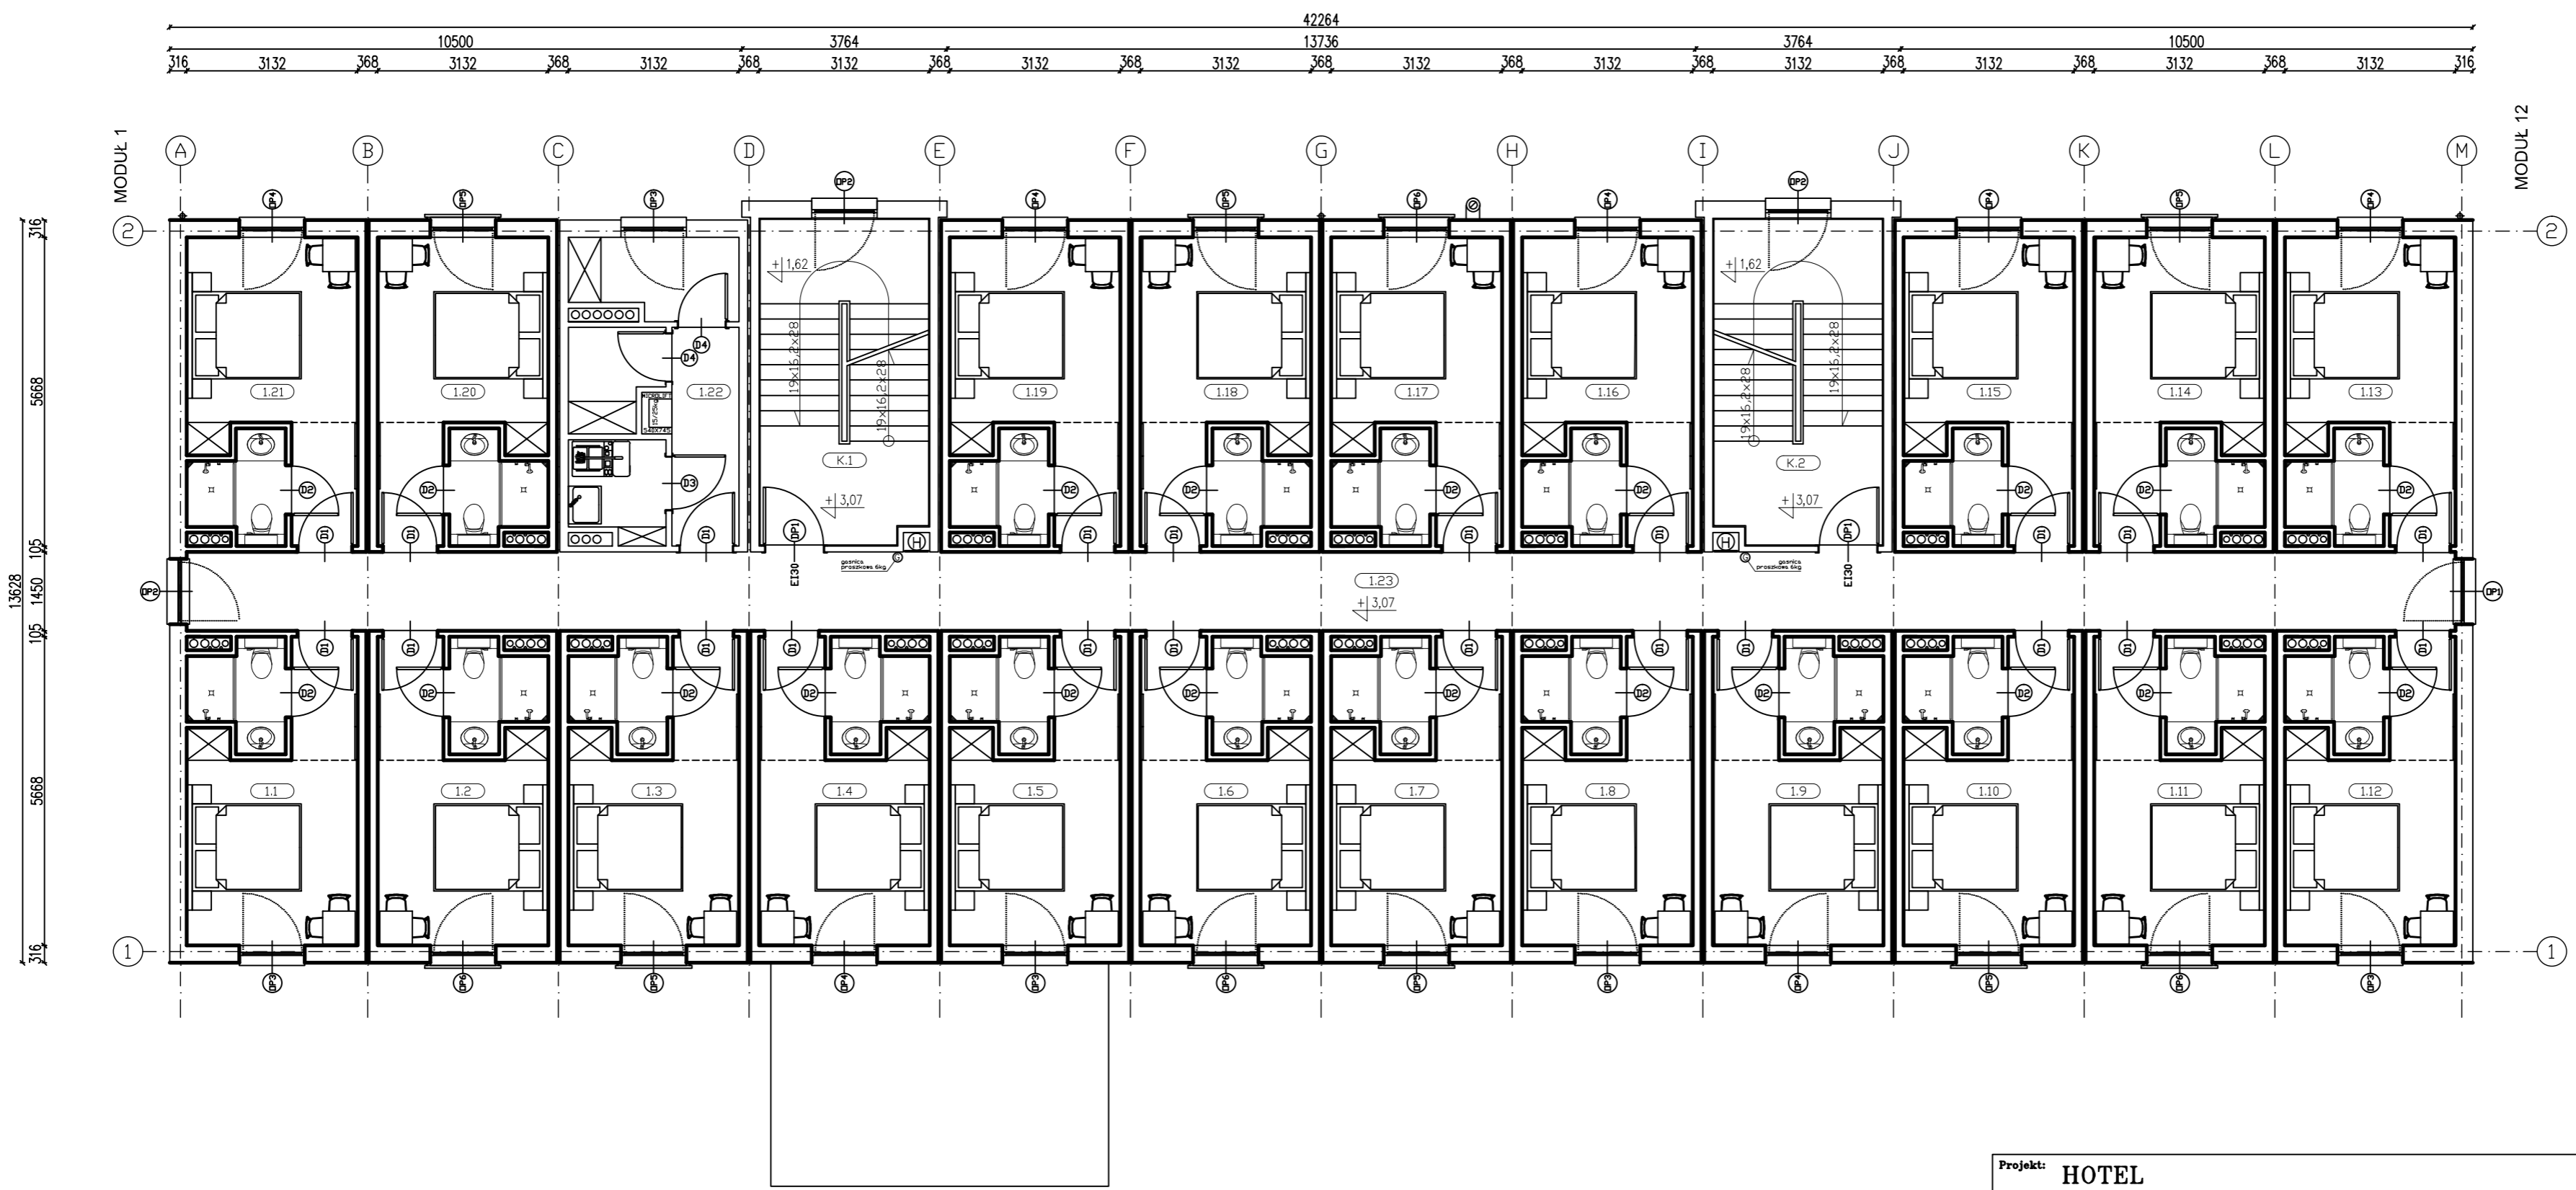

ZESTAWIENIE POWIERZCHNI		
1.1	pokój hotelowy	16.73 m ²
1.2	pokój hotelowy	16.73 m ²
1.3	pokój hotelowy	16.73 m ²
1.4	pokój hotelowy	16.73 m ²
1.5	pokój hotelowy	16.73 m ²
1.6	pokój hotelowy	16.73 m ²
1.7	pokój hotelowy	16.73 m ²
1.8	pokój hotelowy	16.73 m ²
1.9	pokój hotelowy	16.73 m ²
1.10	pokój hotelowy	16.73 m ²
1.11	pokój hotelowy	16.73 m ²
1.12	pokój hotelowy	16.73 m ²
1.13	pokój hotelowy	16.73 m ²
1.14	pokój hotelowy	16.73 m ²
1.15	pokój hotelowy	16.73 m ²
1.16	pokój hotelowy	16.73 m ²
1.17	pokój hotelowy	16.73 m ²
1.18	pokój hotelowy	16.73 m ²
1.19	pokój hotelowy	16.73 m ²
1.20	pokój hotelowy	16.73 m ²
1.21	pokój hotelowy	16.73 m ²
1.22	pom. gospodarcze	15.51 m ²
1.23	korytarz	60.37 m ²
K.1	klatka schodowa	18.64 m ²
K.2	klatka schodowa	18.64 m ²

powierzchnia pokoi hotelowych	351.33 m ²
powierzchnia całkowita	578.61 m ²
powierzchnia netto	464.49 m ²
powierzchnia konstrukcji	114.12 m ²
powierzchnia użytkowa	366.84 m ²
powierzchnia ruchu	97.65 m ²
powierzchnia liczona według PN-70/B 02365	

Projekt: HOTEL		NR Projektu:/10	
Inwestor:			
Rysunek: RZUT PIERWSZEGO PIĘTRA		Skala: 1:100	
Opracował: WW	Data: 15.07.2010	Sprawił i zatwierdził: AS	Data: 15.07.2010
Wersja: v.1		NR Rysunku: 03	

