


PRZEKRÓJ PIONOWY A-A

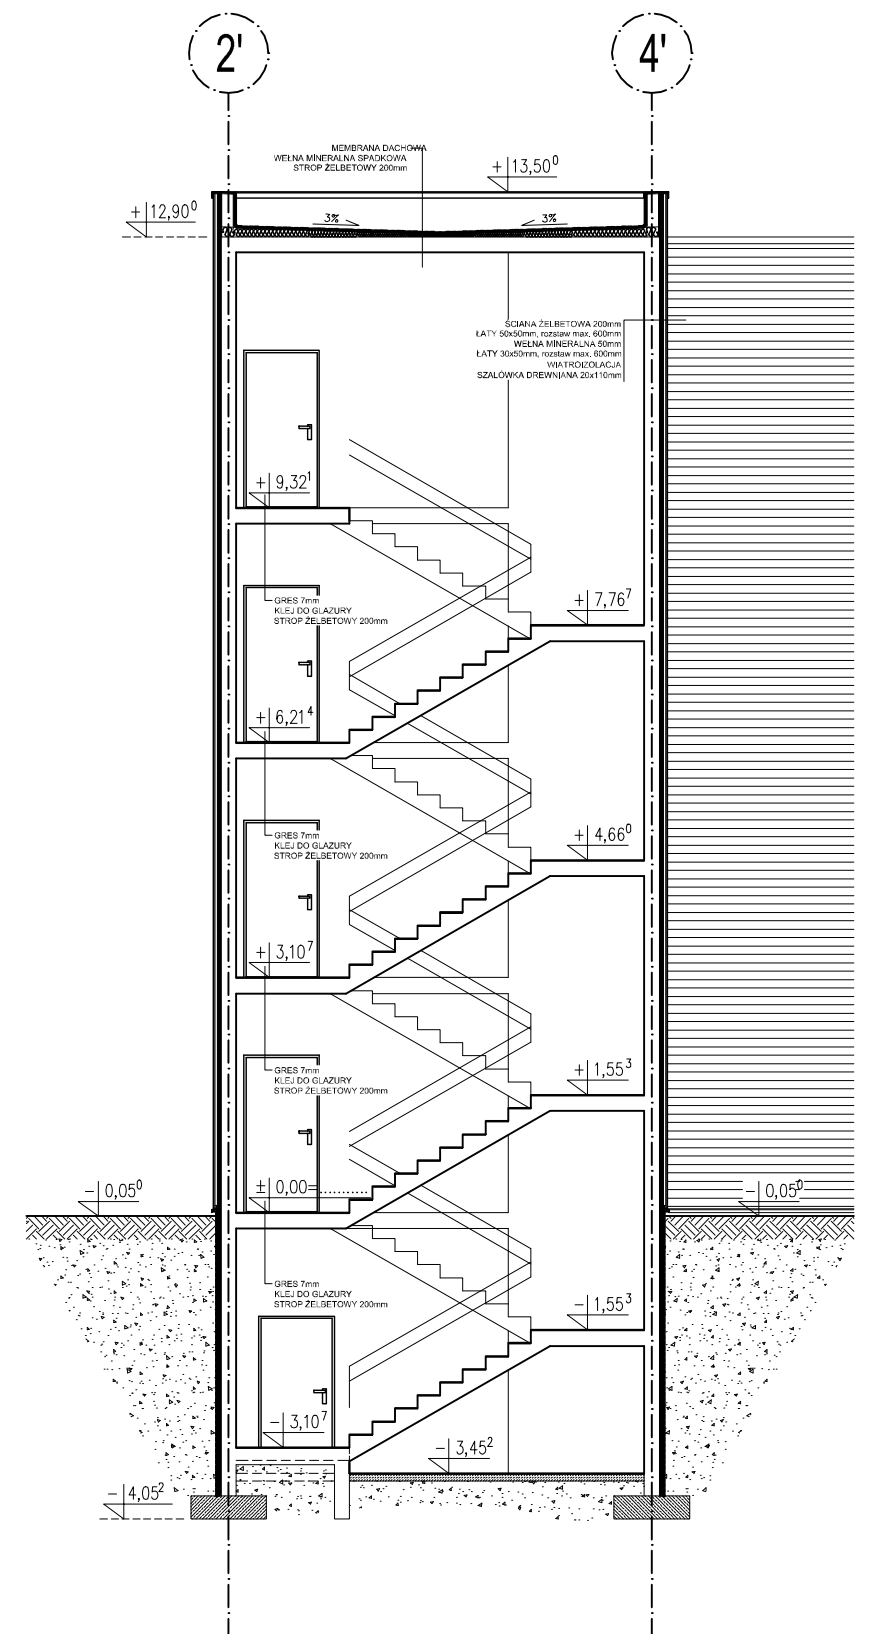

PRZEKRÓJ PIONOWY B-B

Project: <b>ECONOMIC BUILDING</b>			Project No: ...../10		
Investor: .....			Scale: 1:100		
Drawing: <b>SECTIONS</b>			Date: 27.07.2010		
Design: MD	Date: 27.07.2010	Check out and approve: AS	Date: 27.07.2010	Version: v.II-01	Drawing No: 09

