
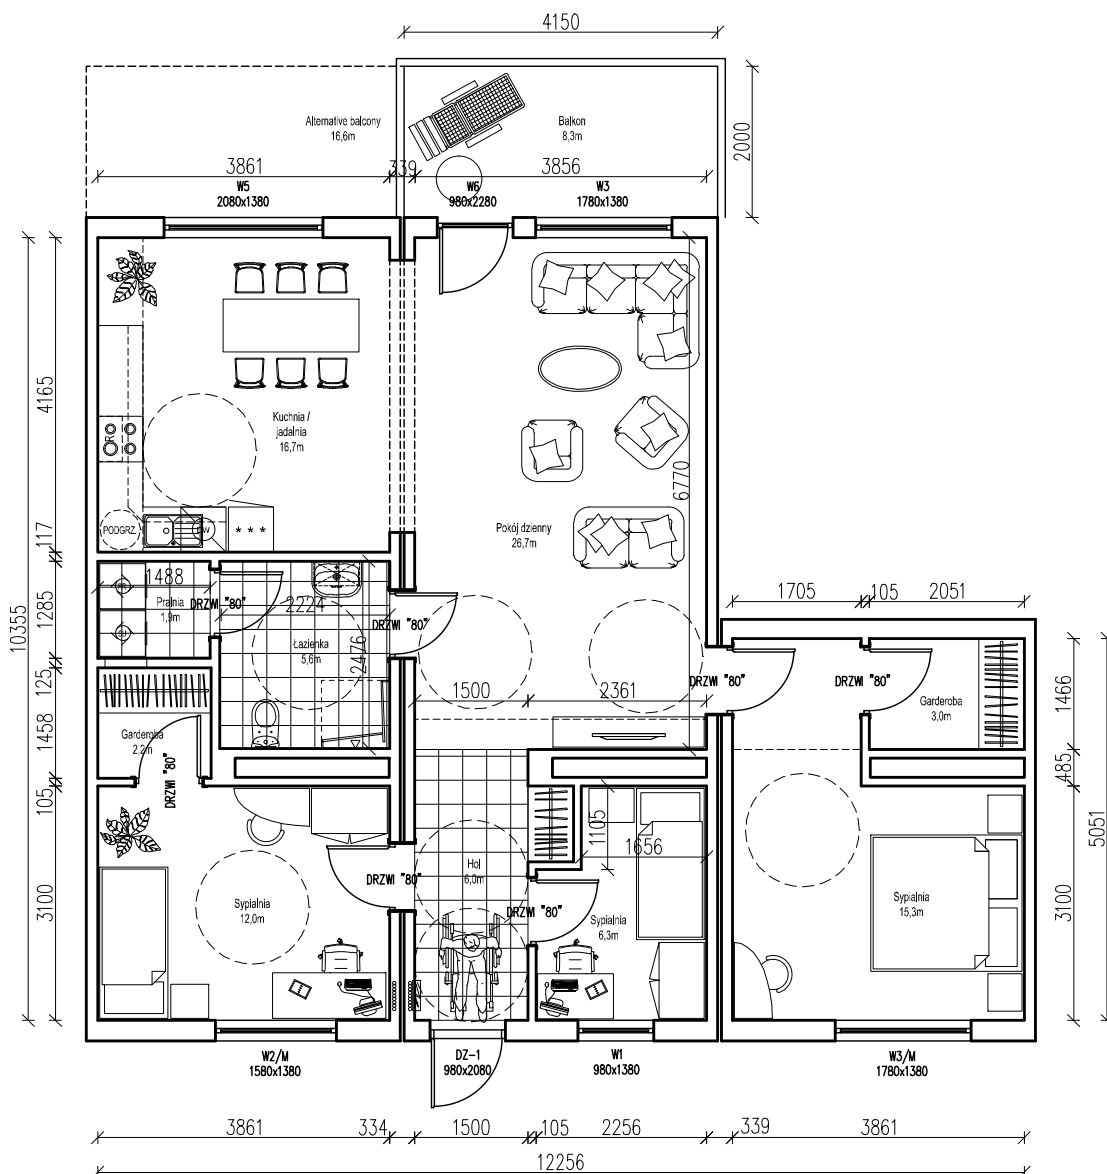



MIESZKANIE DWU I PÓŁMODUŁOWE - TYP 2,5A1

Powierzchnia użytkowa - 95,7 m²
Balkon - 8,3 m²

UNIHOUSE

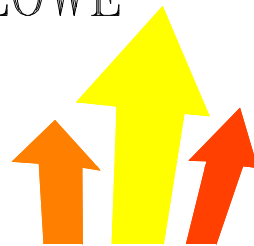

Project: ECONOMIC BUILDING		Project No:/10			
Investor:		Scale: 1:100			
Drawing: MIESZKANIE 2,5-MODUŁOWE - TYP 2,5A1				Version: v.II-01	
Design: MD	Date: 27.07.2010	Check out and approve: AS	Date: 27.07.2010	Drawing No: 06	